



DREJTORIA RAJONALE
TRASHEGIMISE KULTURORE



PROJEKT RESTAURIMI

**OBJEKTI: RESTAURIM DHE KONSERVIM I PLOTË, NË FASADAT E
OBJEKTIT "GALERIA E ARTEVE, ISH BASHKIA E QYTETIT TË SHKODRËS"**

GRUPI I PROJEKTIMIT:
Elson Laqja
Oltion Cuni
Fatjon Mlloja
Sabrina Kuci

SHKURT 2026

Miratohet :
Sekretari i K.K.T.K.M.
Endri HAXHIU

[illegible]

DREJTORIA RAJONALE
E TRASHËGIMISË
KULTURORE



Shenime:

GALERIA E ARTEVE, ISH BASHKIA
E QYTETIT Ë SHKODRËS ËSHTË
MONUMENT KULTURE I
KATEGORISË SË PARË,
SHPALLUR NGA MINISTRIA E
KULTURË DHE E ARSIMIT, ME
VENDIM NR.377, DATË
22.01.1985. OBJEKTI ËSHTË
SHPALLUR PËR VLERAT E TIJ
HISTORIKE DHE ARKITEKTONIKE.
AKTUALISHT AJO SI SHËRBEN SI
GODINA E PREFEKTURËS

MIRATOHET

Per **K.K.T.K.M**
Sekretari

Endri Haxhiu

Objekti:

Restaurim dhe konservim i
pjesëshëm në objektin
"Galeria e Arteve, ish Bashkia e
qytetit të Shkodrës",
Shkodër

Emertimi i fletes:

Punoj:

Elson Laqja

Oltion Cuni

Fatjon Mlloja

Sabrina Kuci

Shkurt 2026

A - 00

ORTOFOTO I OBJEKTIT



DREJTORIA RAJONALE
E TRASHËGIMISË
KULTURORE



Shenime:

GALERIA E ARTEVE, ISH BASHKIA
E QYTETIT Ë SHKODRËS ËSHTË
MONUMENT KULTURE I
KATEGORISË SË PARË,
SHPALLUR NGA MINISTRIA E
KULTURË DHE E ARSIMIT, ME
VENDIM NR.377, DATË
22.01.1985. OBJEKTI ËSHTË
SHPALLUR PËR VLERAT E TIJ
HISTORIKE DHE ARKITEKTONIKE.
AKTUALISHT AJO SI SHËRBEN SI
GODINA E PREFEKTURËS

MIRATOHET
Per K.K.T.K.M
Sekretari

Endri Haxhiu

Objekti:
Restaurim dhe konservim i
pjesëshëm në objektin
"Galeria e Arteve, ish Bashkia e
qytetit të Shkodrës",
Shkodër

Emertimi i fletës:

Punoi:

Elson Laqja
Oltion Cuni
Fatjon Mlloja
Sabrina Kuci

Shkurt 2026


A - 01



Galeria e arteve, ish bashkia e qytetit te Shkodres

<https://geoportal.asig.gov.al>

Data e Printimit: 28.09.2023

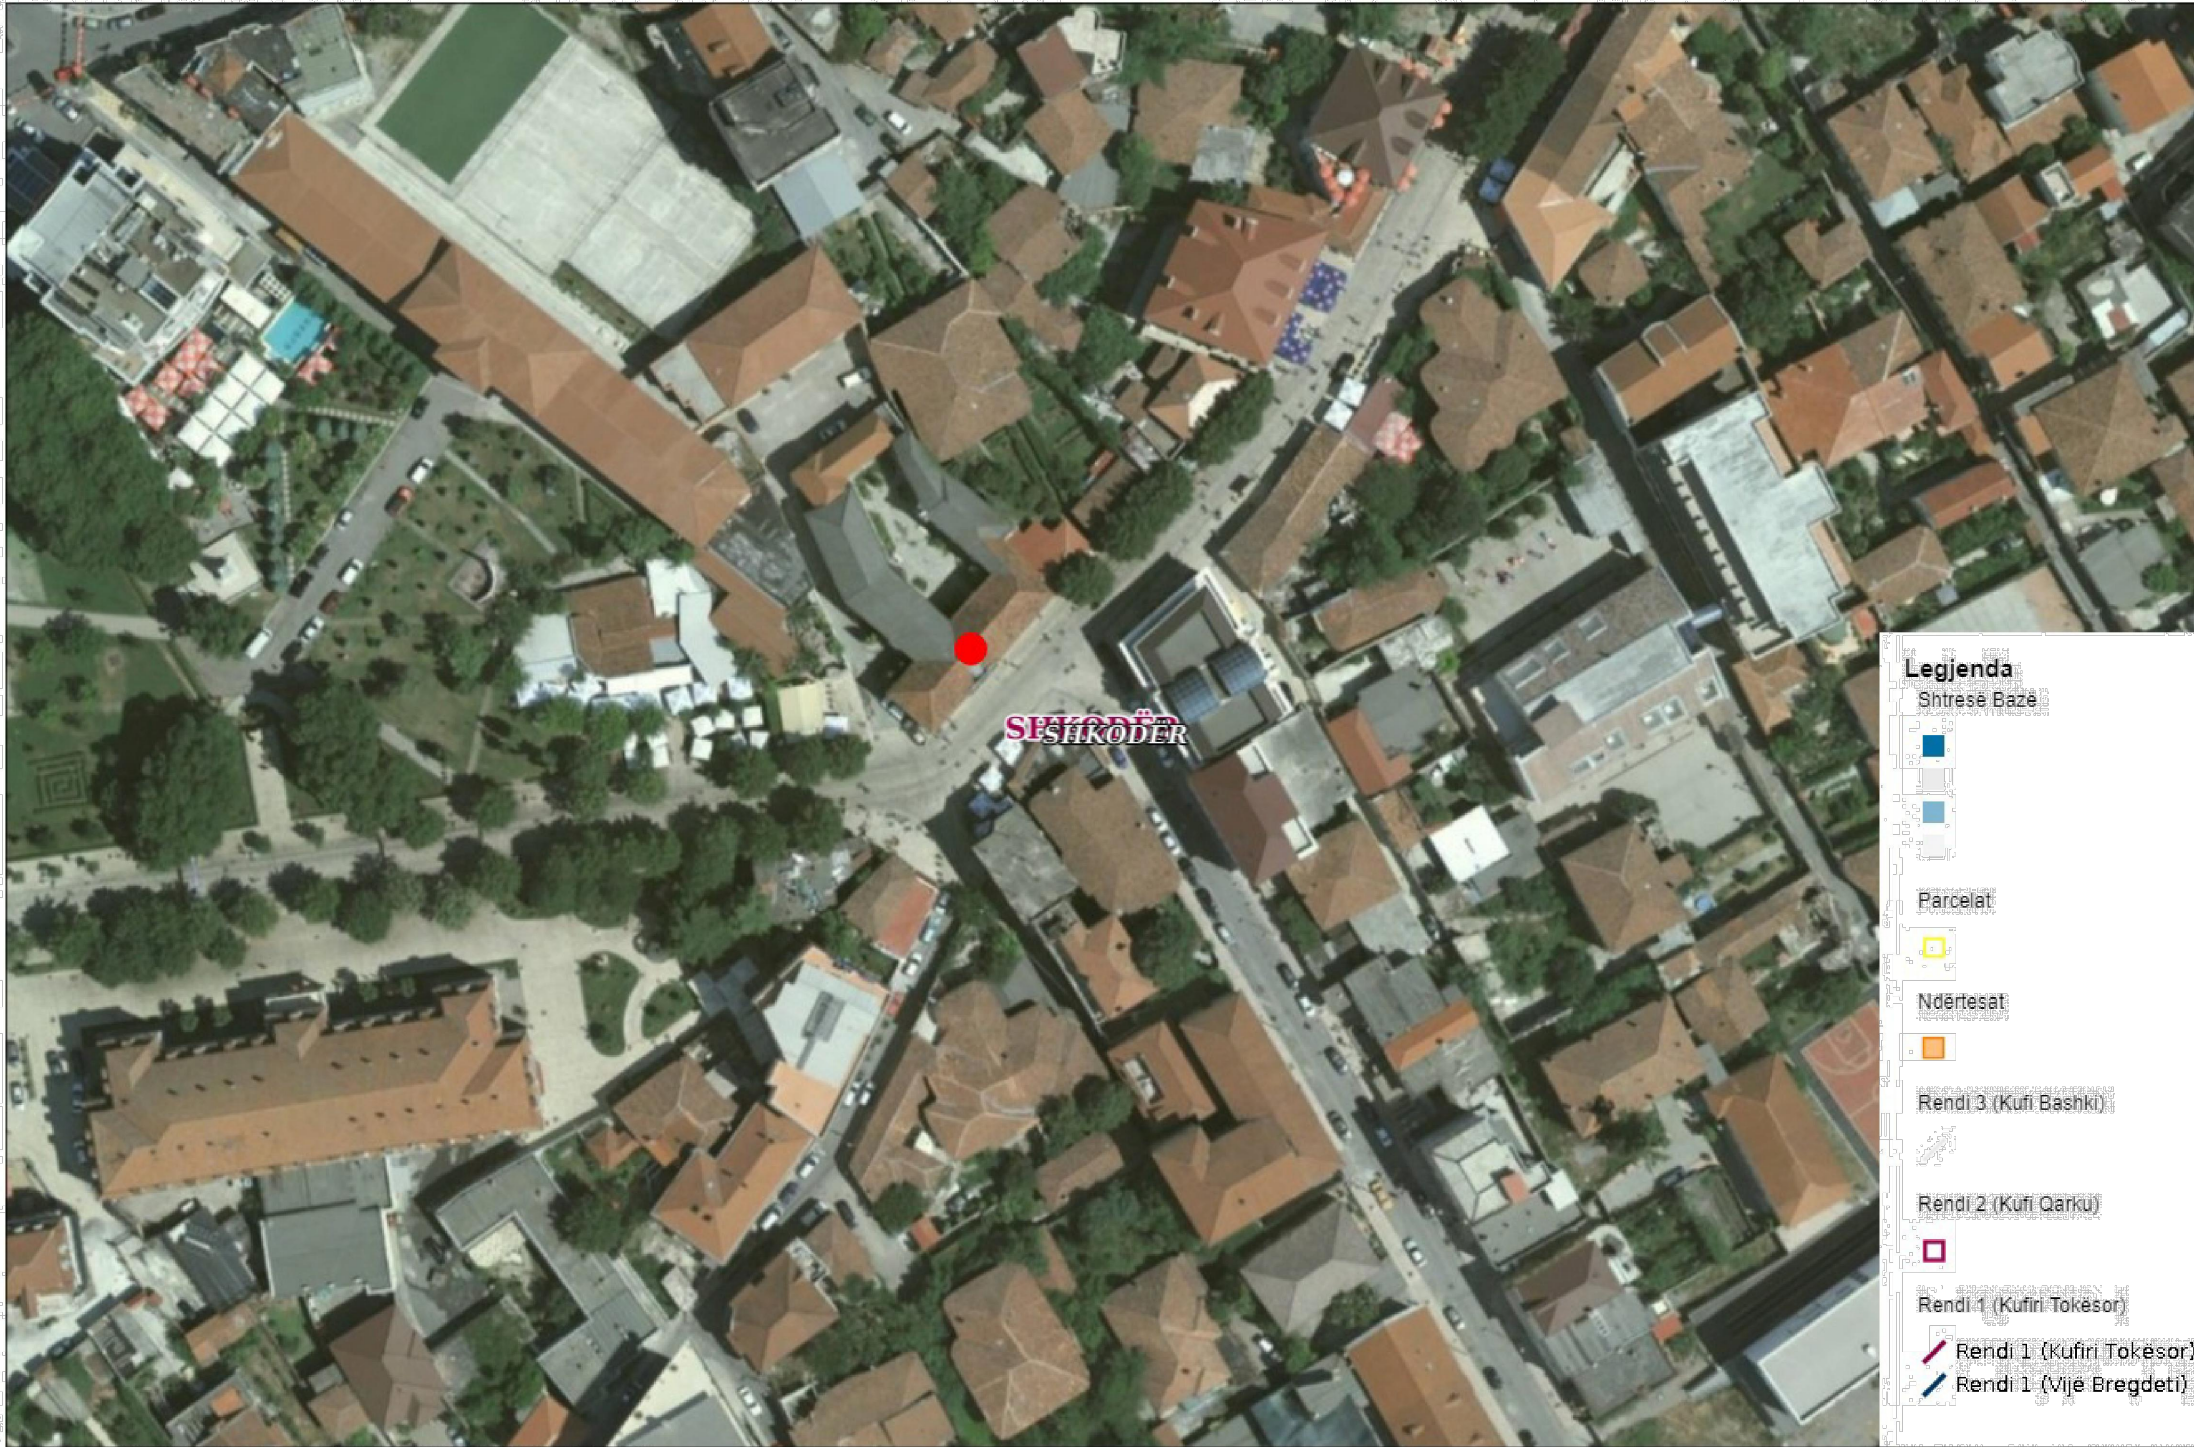

Legjenda

Shtresa Baze

Parcelat

Ndërtesat

Rendi 3 (Kufiri Bashki)


Rendi 2 (Kufiri Qarku)

Rendi 1 (Kufiri Tokësor)

Rendi 1 (Kufiri Tokësor)

Rendi 1 (Vijë Bregdeti)


<https://geoportal.asig.gov.al> ofron të dhëna gjeohapësinore të ofruara nga
autoritetet publike përgjegjëse.
Përgjegësia për saktësinë e të dhënave është e autoritetit publik që i ka krijuar
ato.

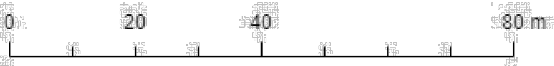

Sistemi koordinativ: KRGJSH

Projektimi: KRGJSH

PLANSISTEMI

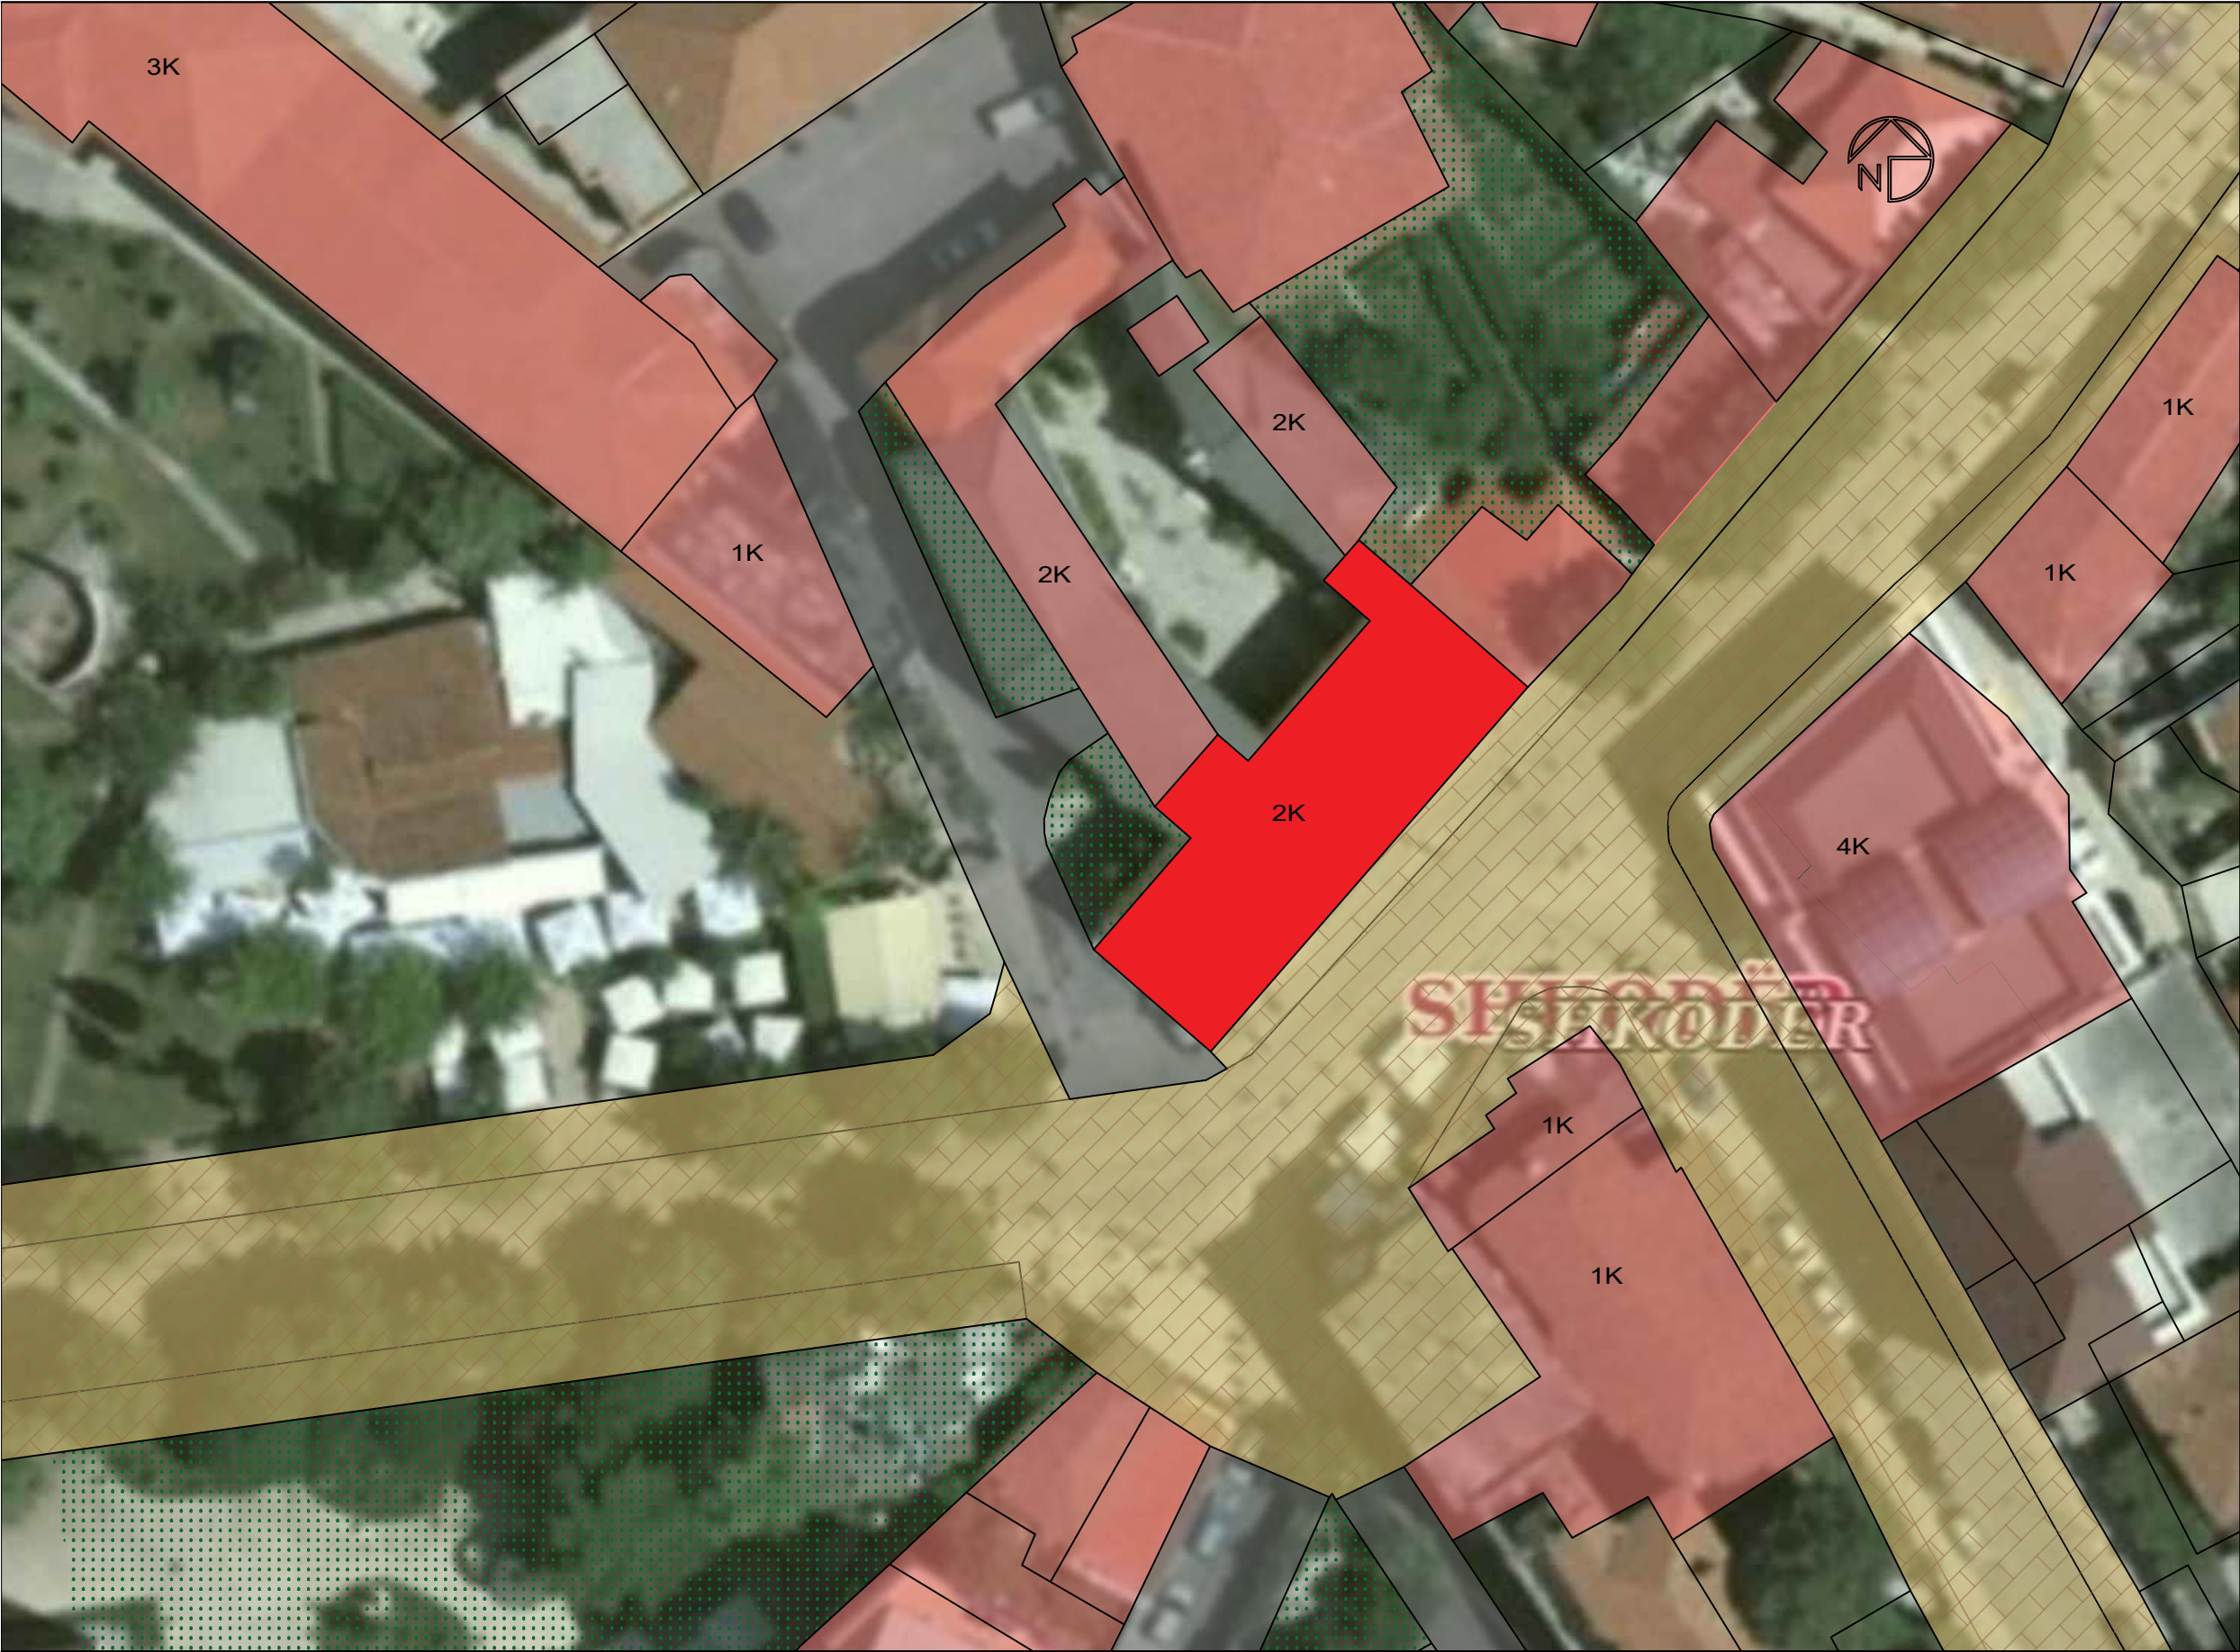

DREJTORIA RAJONALE
E TRASHËGIMISË
KULTURORE



Shenime:

GALERIA E ARTEVE, ISH BASHKIA
E QYTETIT Ë SHKODRËS ËSHTË
MONUMENT KULTURE I
KATEGORISË SË PARË,
SHPALLUR NGA MINISTRIA E
KULTURË DHE E ARSIMIT, ME
VENDIM NR.377, DATË
22.01.1985. OBJEKTI ËSHTË
SHPALLUR PËR VLERAT E TIJ
HISTORIKE DHE ARKITEKTONIKE.
AKTUALISHT AJO SI SHËRBEN SI
GODINA E PREFEKTURËS

MIRATOHET
Per **K.K.T.K.M**
Sekretari

Endri Haxhiu

Objekti:
Restaurim dhe konservim i
pjeshëm në objektin
"Galeria e Arteve, ish Bashkia e
qytetit të Shkodrës",
Shkodër

Emertimi i fletes:


Punoi:

Elson Laqja
Oltion Cuni
Fatjon Mlloja
Sabrina Kuci

Shkurt 2026

A - 02

PLANIMETRIA TEKNIKE E KATIT PËRDHE

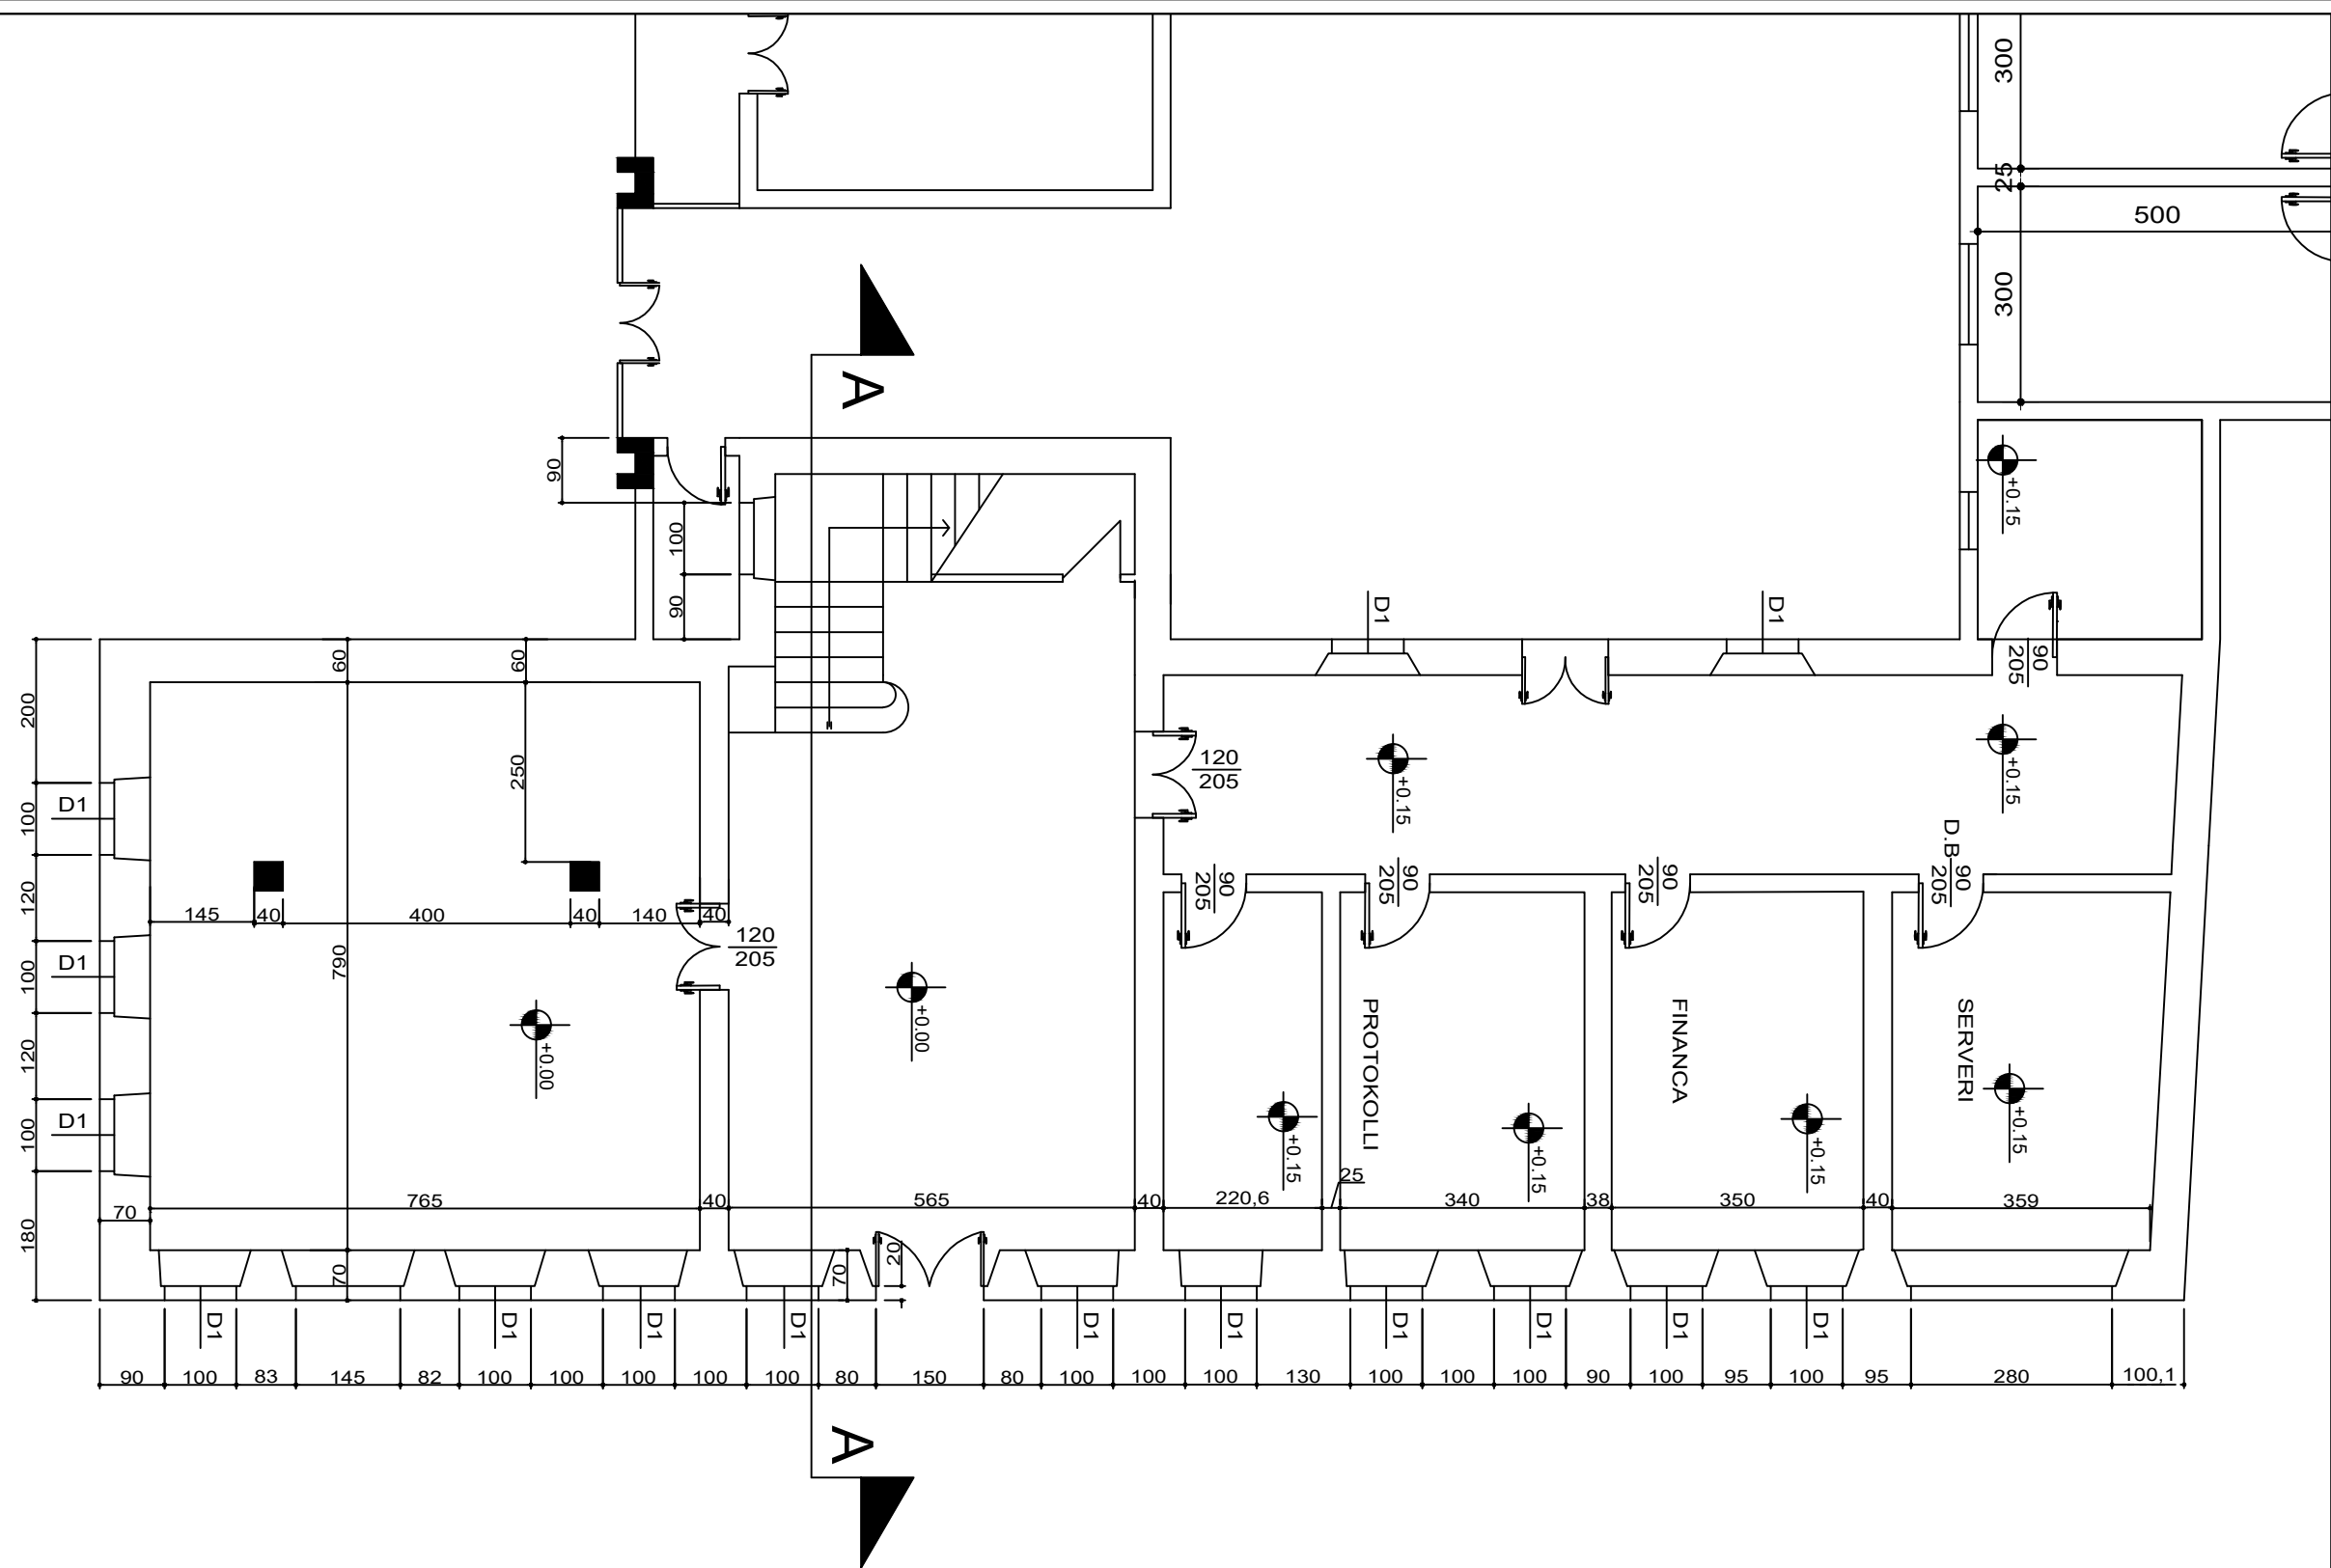

DREJTORIA RAJONALE
E TRASHËGIMISË
KULTURORE



Shenime:
GALERIA E ARTEVE, ISH BASHKIA
E QYTETIT Ë SHKODRËS ËSHTË
MONUMENT KULTURE I
KATEGORISË SË PARË,
SHPALLUR NGA MINISTRIA E
KULTURË DHE E ARSIMIT, ME
VENDIM NR.377, DATË
22.01.1985. OBJEKTI ËSHTË
SHPALLUR PËR VLERAT E TIJ
HISTORIKE DHE ARKITEKTONIKE.
AKTUALISHT AJO SI SHËRBEN SI
GODINA E PREFEKTURËS

MIRATOHET
Per **K.K.T.K.M**
Sekretari

Endri Haxhiu


Objekti:
Restaurim dhe konservim i
pjeshëm në objektin
"Galeria e Arteve, ish Bashkia e
qytetit të Shkodrës",
Shkodër

Emertimi i fletës:

Punoj:
Elson Laqja
Oltion Cuni
Fatjon Mlloja
Sabrina Kuci

Shkurt 2026 A - 03

PLANIMETRIA TEKNIKE E KATIT PARË

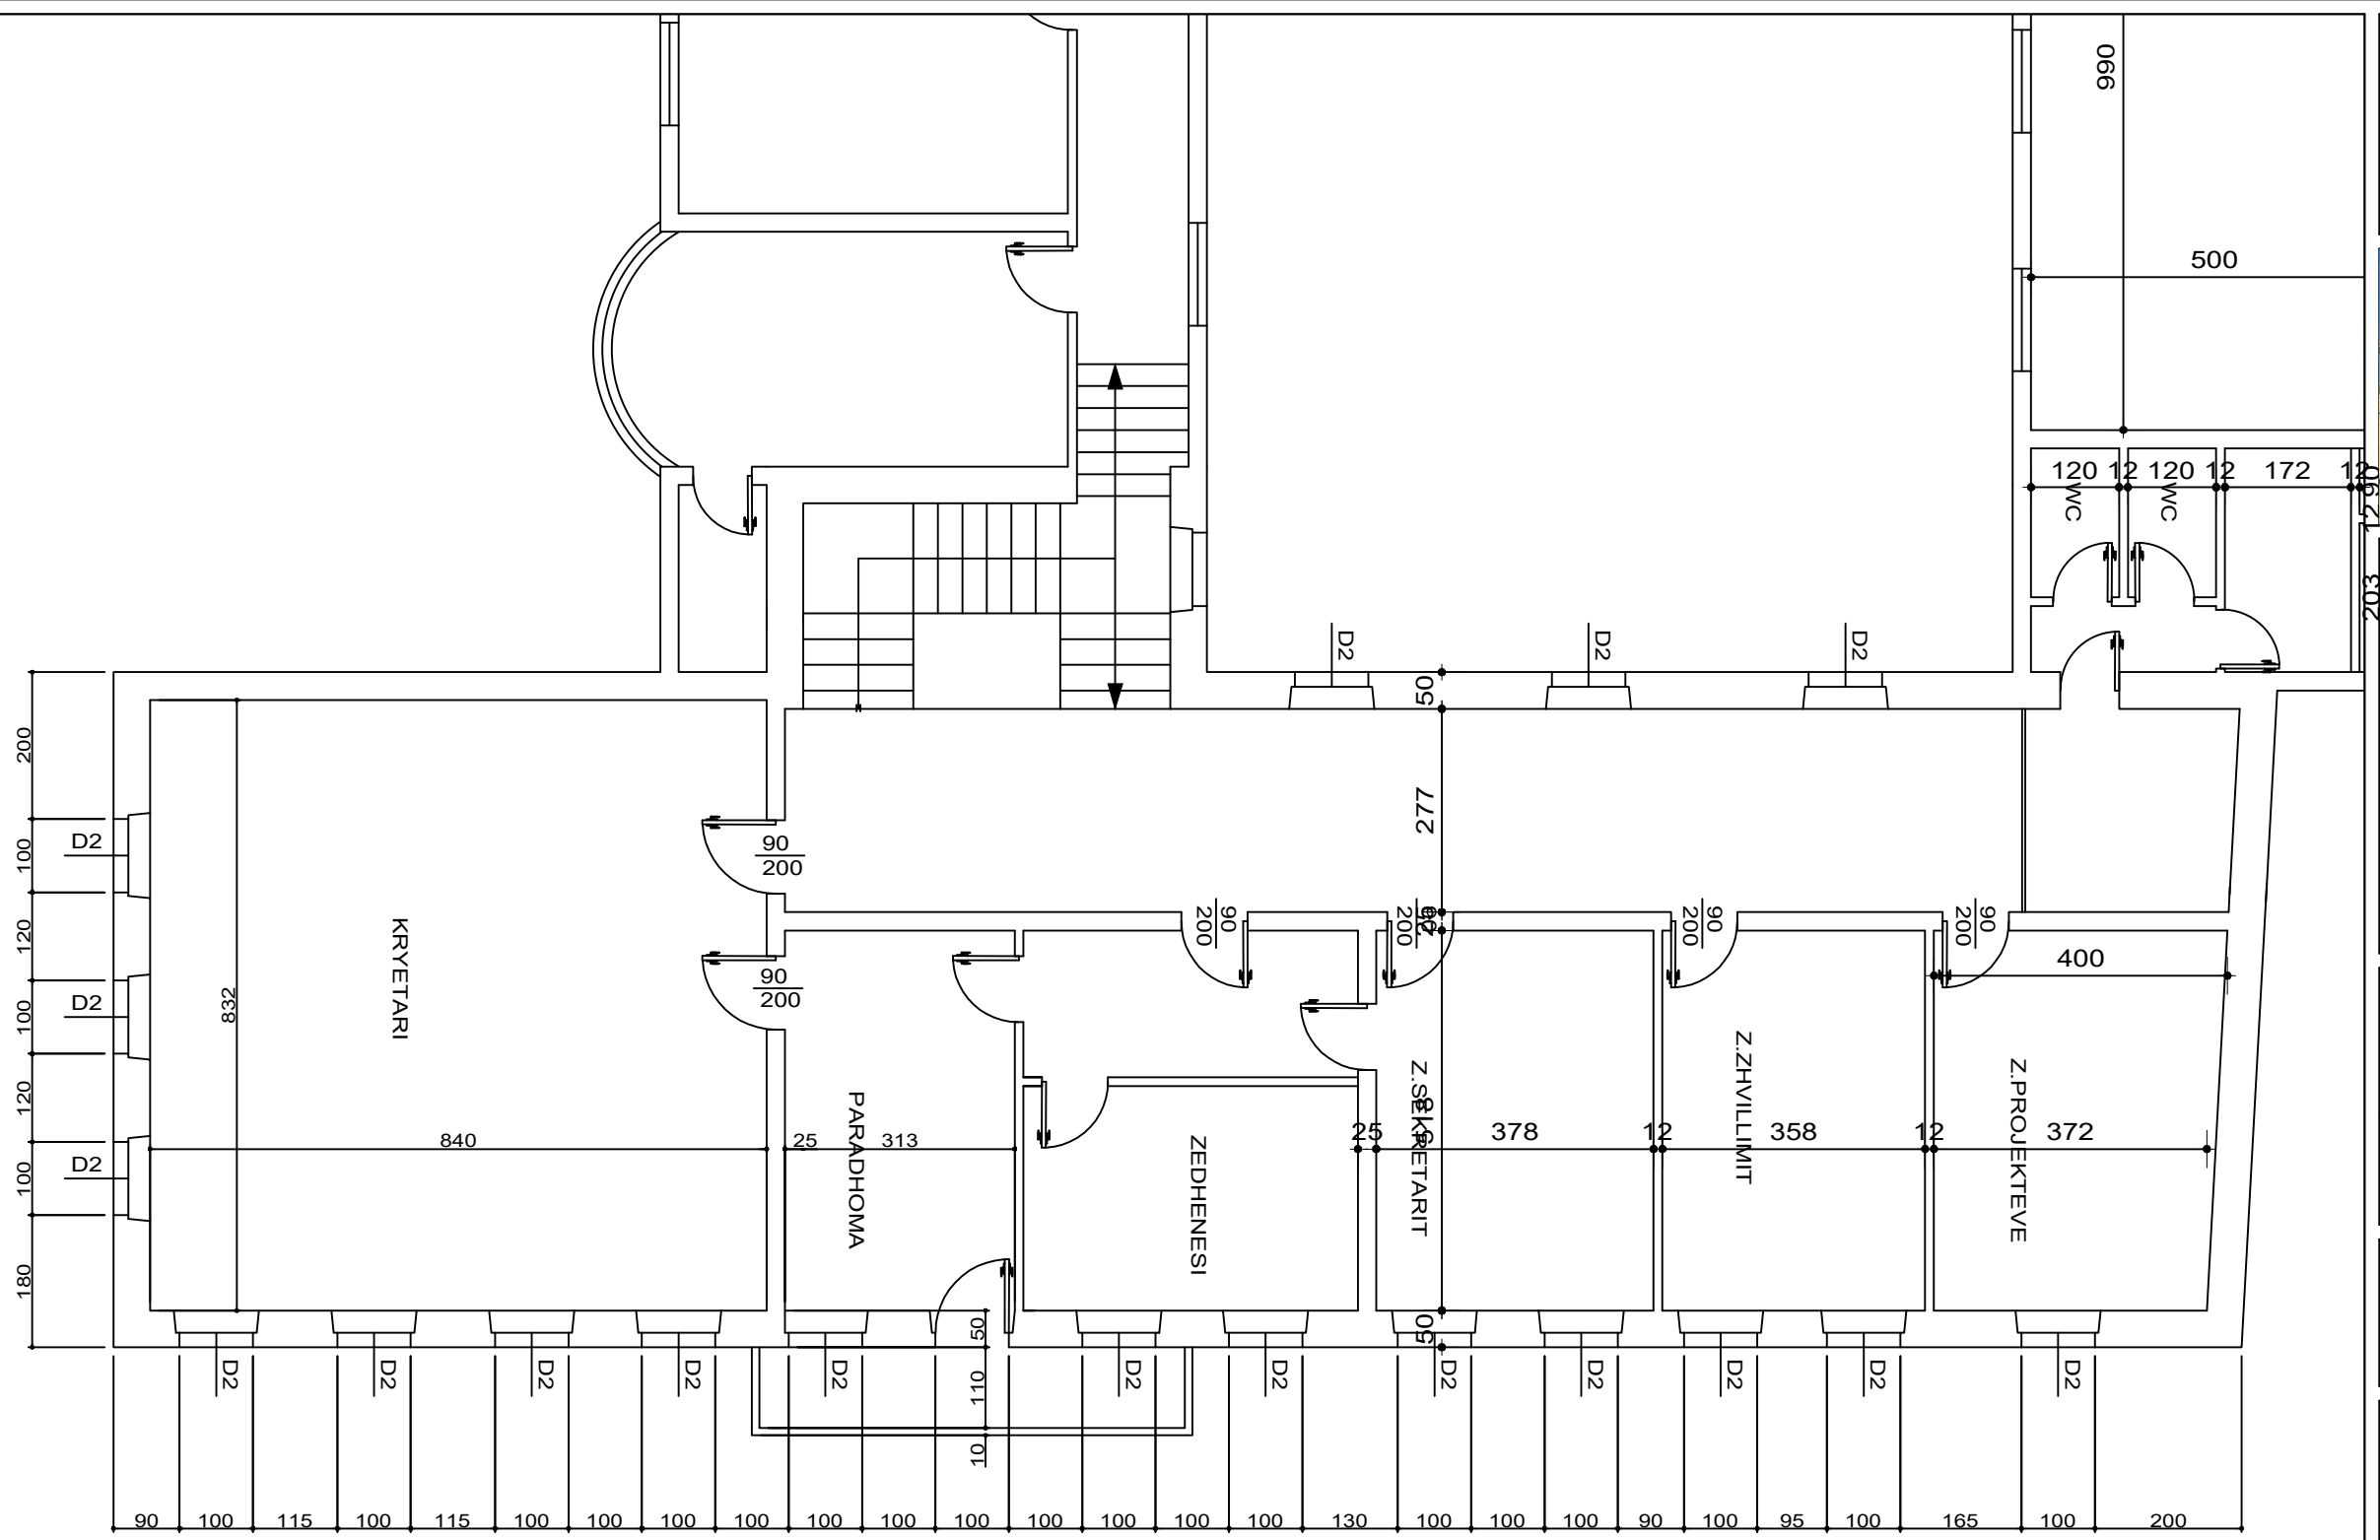

DREJTORIA RAJONALE
E TRASHËGIMISË
KULTURORE



Shenime:
GALERIA E ARTEVE, ISH BASHKIA
E QYTETIT Ë SHKODRËS ËSHTË
MONUMENT KULTURE I
KATEGORISË SË PARË,
SHPALLUR NGA MINISTRIA E
KULTURË DHE E ARSIMIT, ME
VENDIM NR.377, DATË
22.01.1985. OBJEKTI ËSHTË
SHPALLUR PËR VLERAT E TIJ
HISTORIKE DHE ARKITEKTONIKE.
AKTUALISHT AJO SI SHËRBEN SI
GODINA E PREFEKTURËS

MIRATOHET
Per **K.K.T.K.M**
Sekretari

Endri Haxhiu

Objekti:
Restaurim dhe konservim i
pjesëshëm në objektin
"Galeria e Arteve, ish Bashkia e
qytetit të Shkodrës",
Shkodër

Emertimi i fletës:

Punoi:
Elson Laqja
Oltion Cuni
Fatjon Mlloja
Sabrina Kuci

Shkurt 2026 A - 04

FASADA TEKNIKE JUGORE



DREJTORIA RAJONALE
E TRASHËGIMISË
KULTURORE



Shenime:

GALERIA E ARTEVE, ISH BASHKIA
E QYTETIT Ë SHKODRËS ËSHTË
MONUMENT KULTURE I
KATEGORISË SË PARË,
SHPALLUR NGA MINISTRIA E
KULTURË DHE E ARSIMIT, ME
VENDIM NR.377, DATË
22.01.1985. OBJEKTI ËSHTË
SHPALLUR PËR VLERAT E TIJ
HISTORIKE DHE ARKITEKTONIKE.
AKTUALISHT AJO SI SHËRBEN SI
GODINA E PREFEKTURËS

MIRATOHET
Per **K.K.T.K.M**
Sekretari

Endri Haxhiu

Objekti:
Restaurim dhe konservim i
pjeshëm në objektin
"Galeria e Arteve, ish Bashkia e
qytetit të Shkodrës",
Shkodër

Emertimi i fletes:

Punoi:

Elson Laqja
Oltion Cuni
Fatjon Mlloja
Sabrina Kuci

Shkurt 2026


A - 05



PAMJE KRYESORE SH.1:100

FASADA TEKNIKE VERIORE

PAMJE NGA PRAPA (OBORRI I BRENDSEHEM) SH.1:100

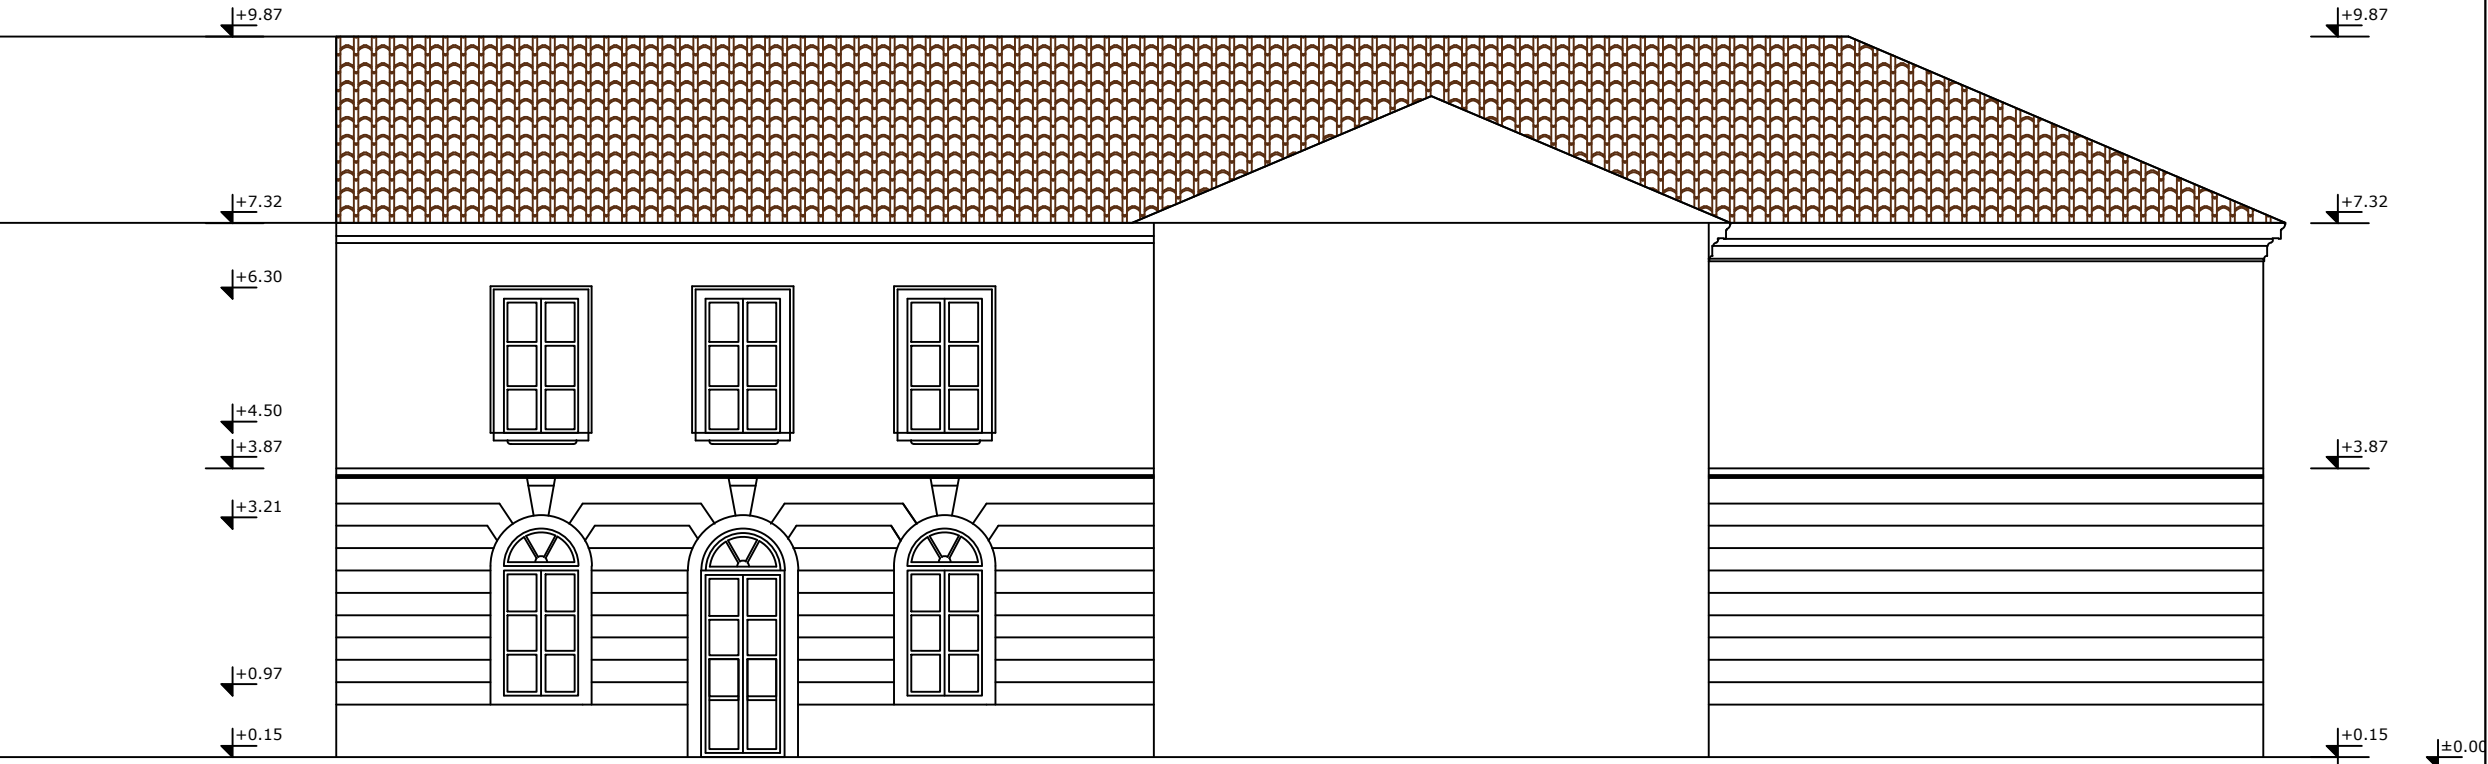

DREJTORIA RAJONALE
E TRASHËGIMISË
KULTURORE



Shenime:

GALERIA E ARTEVE, ISH BASHKIA
E QYTETIT Ë SHKODRËS ËSHTË
MONUMENT KULTURE I
KATEGORISË SË PARË,
SHPALLUR NGA MINISTRIA E
KULTURË DHE E ARSIMIT, ME
VENDIM NR.377, DATË
22.01.1985. OBJEKTI ËSHTË
SHPALLUR PËR VLERAT E TIJ
HISTORIKE DHE ARKITEKTONIKE.
AKTUALISHT AJO SI SHËRBEN SI
GODINA E PREFEKTURËS

MIRATOHET
Per **K.K.T.K.M**
Sekretari

Endri Haxhiu

Objekti:
Restaurim dhe konservim i
pjeshëm në objektin
"Galeria e Arteve, ish Bashkia e
qytetit të Shkodrës",
Shkodër

Emertimi i fletes:

Punoi:

Elson Laqja
Oltion Cuni
Fatjon Mlloja
Sabrina Kuci

Shkurt 2026

A - 06

FASADA TEKNIKE PERËNDIMORE



DREJTORIA RAJONALE
E TRASHËGIMISË
KULTURORE



Shenime:

GALERIA E ARTEVE, ISH BASHKIA
E QYTETIT Ë SHKODRËS ËSHTË
MONUMENT KULTURE I
KATEGORISË SË PARË,
SHPALLUR NGA MINISTRIA E
KULTURË DHE E ARSIMIT, ME
VENDIM NR.377, DATË
22.01.1985. OBJEKTI ËSHTË
SHPALLUR PËR VLERAT E TIJ
HISTORIKE DHE ARKITEKTONIKE.
AKTUALISHT AJO SI SHËRBEN SI
GODINA E PREFEKTURËS

MIRATOHET
Per **K.K.T.K.M**
Sekretari

Endri Haxhiu

Objekti:
Restaurim dhe konservim i
pjeshëm në objektin
"Galeria e Arteve, ish Bashkia e
qytetit të Shkodrës",
Shkodër

Emertimi i fletes:

Punoi:

Elson Laqja
Oltion Cuni
Fatjon Mlloja
Sabrina Kuci

Shkurt 2026

A - 07

GJENDJA EKZISTUESE E FASADAVE TË OBJEKTIT



DREJTORIA RAJONALE
E TRASHËGIMISË
KULTURORE



Shenime:

GALERIA E ARTEVE, ISH BASHKIA
E QYTETIT Ë SHKODRËS ËSHTË
MONUMENT KULTURE I
KATEGORISË SË PARË,
SHPALLUR NGA MINISTRIA E
KULTURË DHE E ARSIMIT, ME
VENDIM NR.377, DATË
22.01.1985. OBJEKTI ËSHTË
SHPALLUR PËR VLERAT E TIJ
HISTORIKE DHE ARKITEKTONIKE.
AKTUALISHT AJO SI SHËRBEN SI
GODINA E PREFEKTURËS

MIRATOHET
Per K.K.T.K.M
Sekretari

Endri Haxhiu

Objekti:
Restaurim dhe konservim i
pjesëshëm në objektin
"Galeria e Arteve, ish Bashkia e
qytetit të Shkodrës",
Shkodër


Emertimi i fletes:

Punoi:

Elson Laqja
Oltion Cuni
Fatjon Mlloja
Sabrina Kuci

Shkurt 2026

A - 08

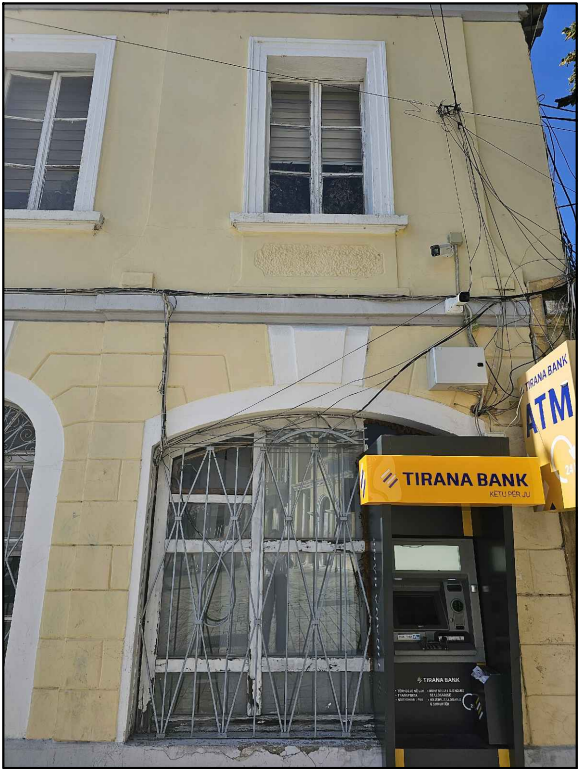

FASADA E OBJEKTIT (Ndërhyrjet e propozuara)



DREJTORIA RAJONALE
E TRASHËGIMISË
KULTURORE



Shenime:

GALERIA E ARTEVE, ISH BASHKIA
E QYTETIT Ë SHKODRËS ËSHTË
MONUMENT KULTURE I
KATEGORISË SË PARË,
SHPALLUR NGA MINISTRIA E
KULTURË DHE E ARSIMIT, ME
VENDIM NR.377, DATË
22.01.1985. OBJEKTI ËSHTË
SHPALLUR PËR VLERAT E TIJ
HISTORIKE DHE ARKITEKTONIKE.
AKTUALISHT AJO SI SHËRBEN SI
GODINA E PREFEKTURËS

MIRATOHET
Per **K.K.T.K.M**
Sekretari

Endri Haxhiu

Objekti:
Restaurim dhe konservim i
pjeshëm në objektin
"Galeria e Arteve, ish Bashkia e
qytetit të Shkodrës",
Shkodër

Emertimi i fletes:

Punoi:

Elson Laqja


Oltion Cuni

Fatjon Mlloja


Sabrina Kuci

Shkurt 2026


A - 09

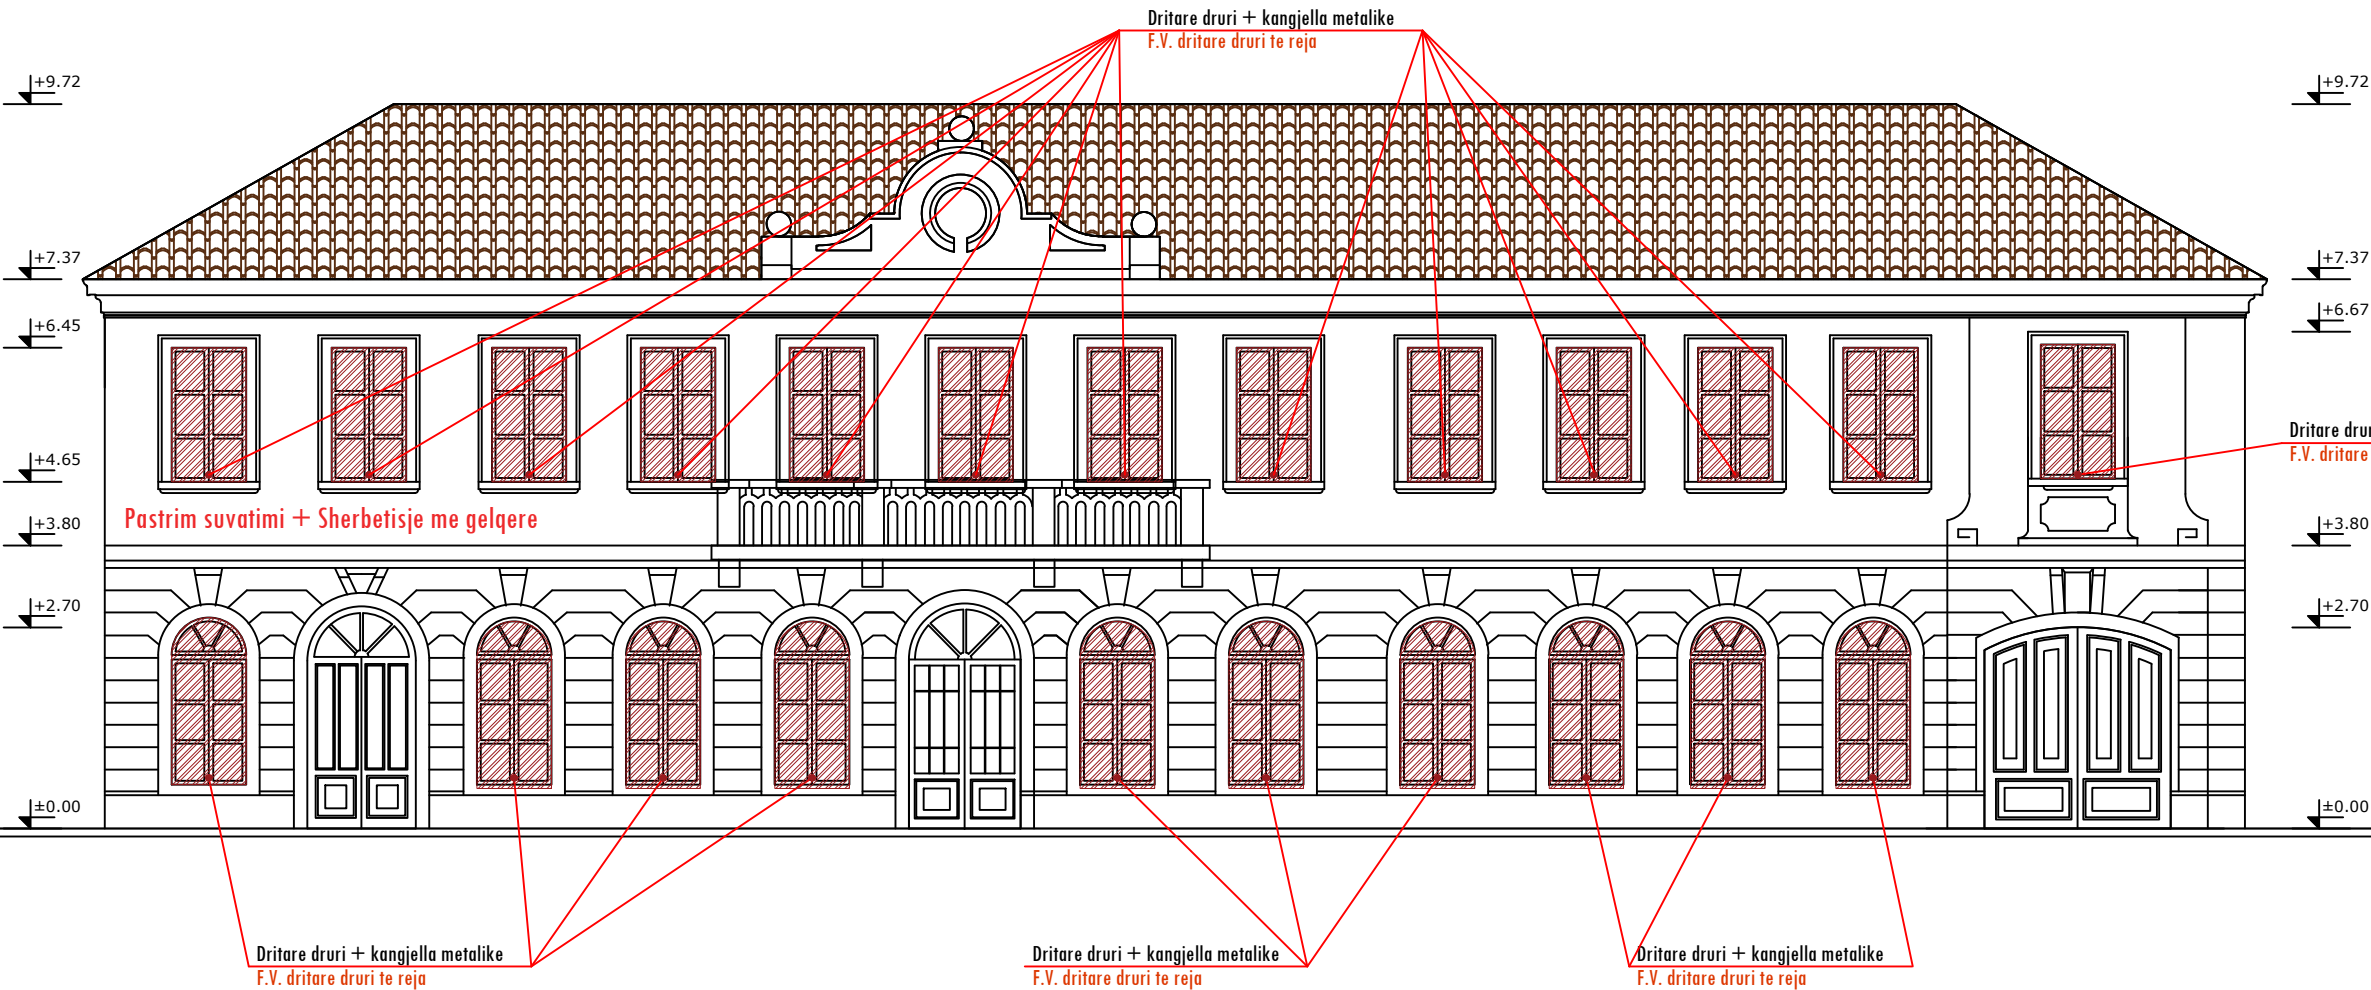

PLANIMETRIT E OBJEKTIT (Ndërhyrjet e propozuara)

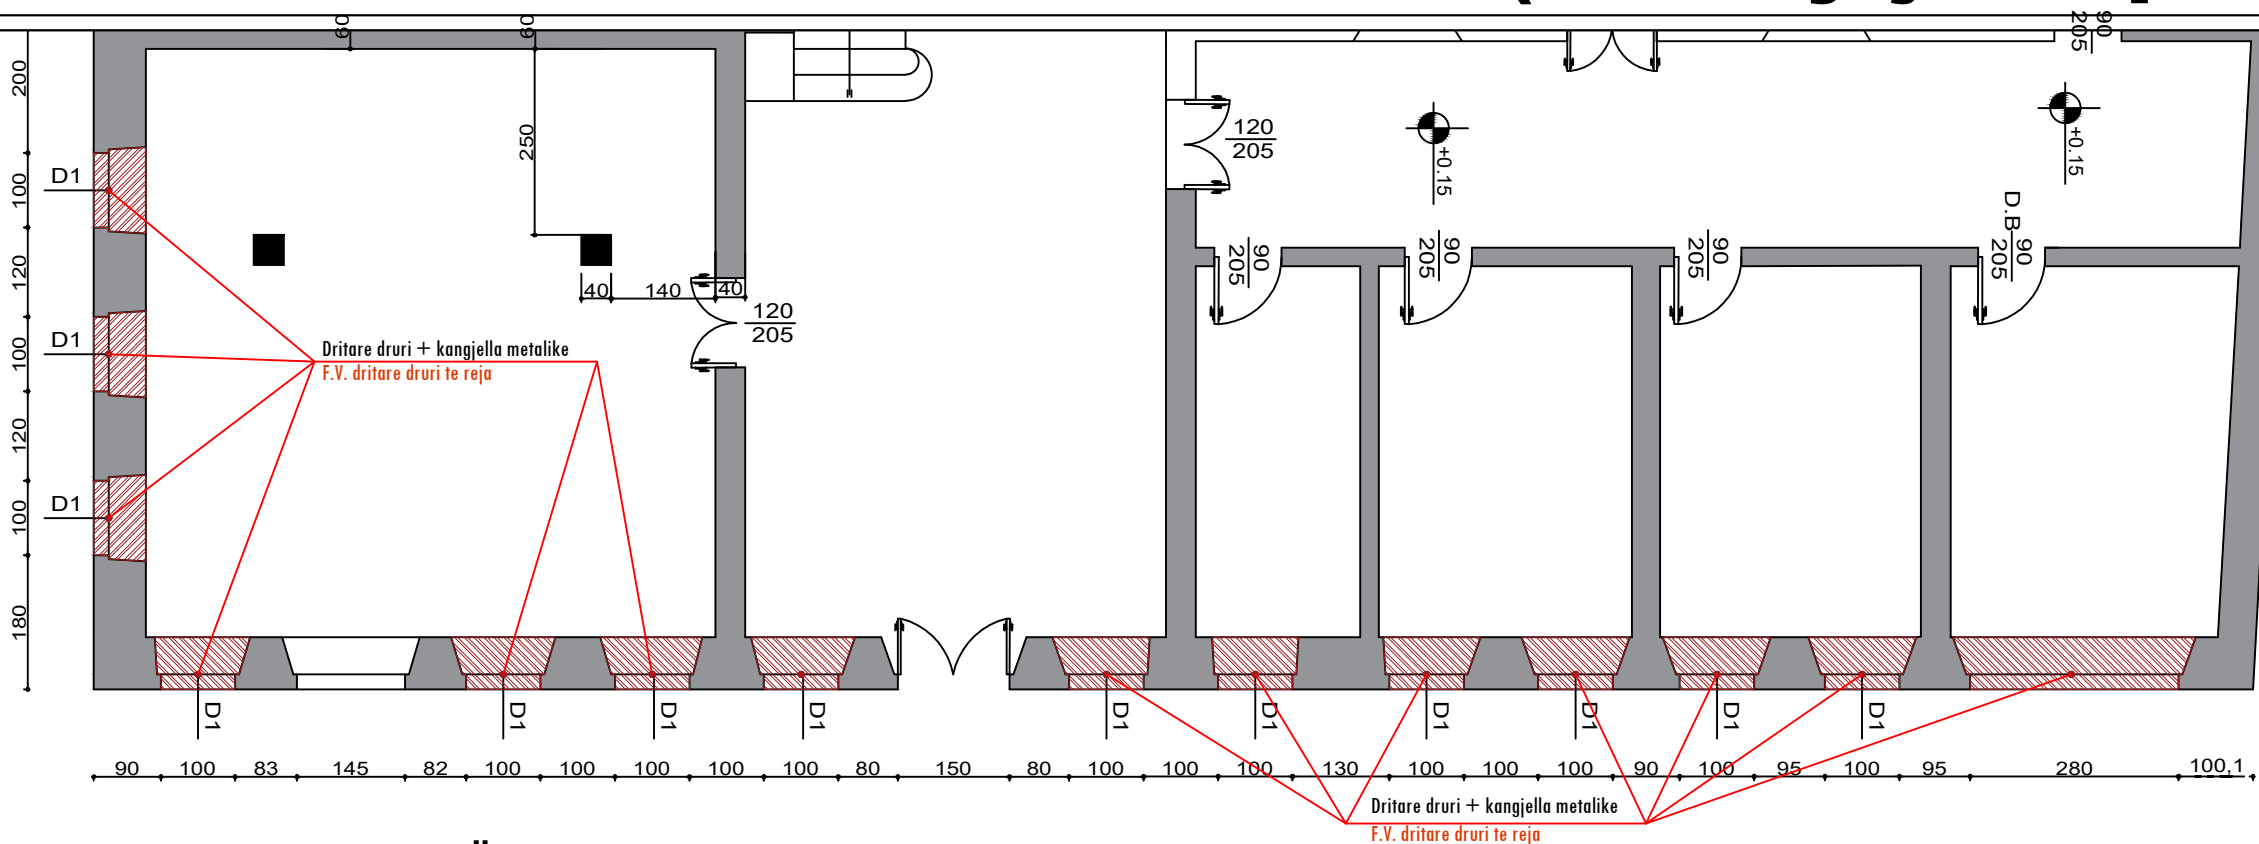

PLANIMETRIA E KATIT PËRDHE

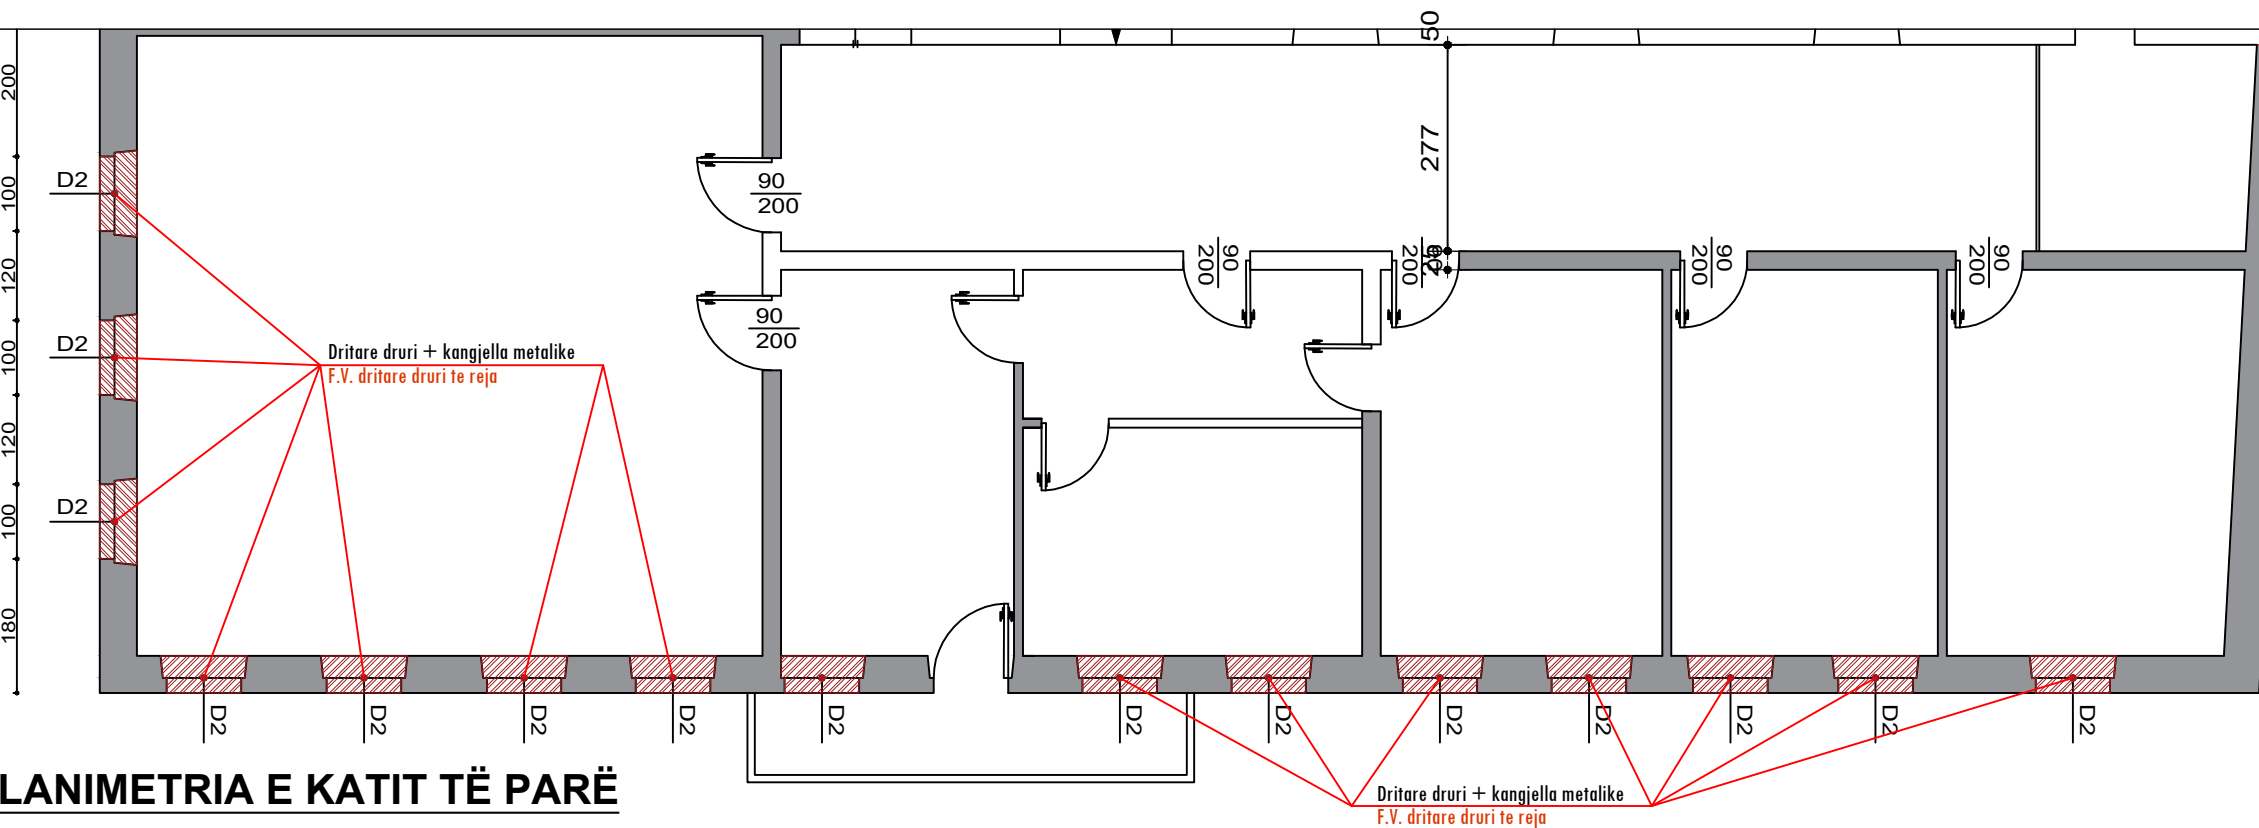

PLANIMETRIA E KATIT TË PARË



DREJTORIA RAJONALE
E TRASHËGIMISË
KULTURORE



Shenime:

GALERIA E ARTEVE, ISH BASHKIA
E QYTETIT Ë SHKODRËS ËSHTË
MONUMENT KULTURE I
KATEGORISË SË PARË,
SHPALLUR NGA MINISTRIA E
KULTURË DHE E ARSIMIT, ME
VENDIM NR.377, DATË
22.01.1985. OBJEKTI ËSHTË
SHPALLUR PËR VLERAT E TIJ
HISTORIKE DHE ARKITEKTONIKE.
AKTUALISHT AJO SI SHËRBEN SI
GODINA E PREFEKTURËS

MIRATOHET

Per **K.K.T.K.M**

Sekretari

Endri Haxhiu

Objekti:

Restaurim dhe konservim i
pjeshëm në objektin
"Galeria e Arteve, ish Bashkia e
qytetit të Shkodrës",
Shkodër

Emertimi i fletës:

Punoi:

Elson Laqja

Oltion Cuni

Fatjon Mlloja


Sabrina Kuci

Shkurt 2026

A - 10

PRERJE A-A

PRERJE TERHORE SH.1:50

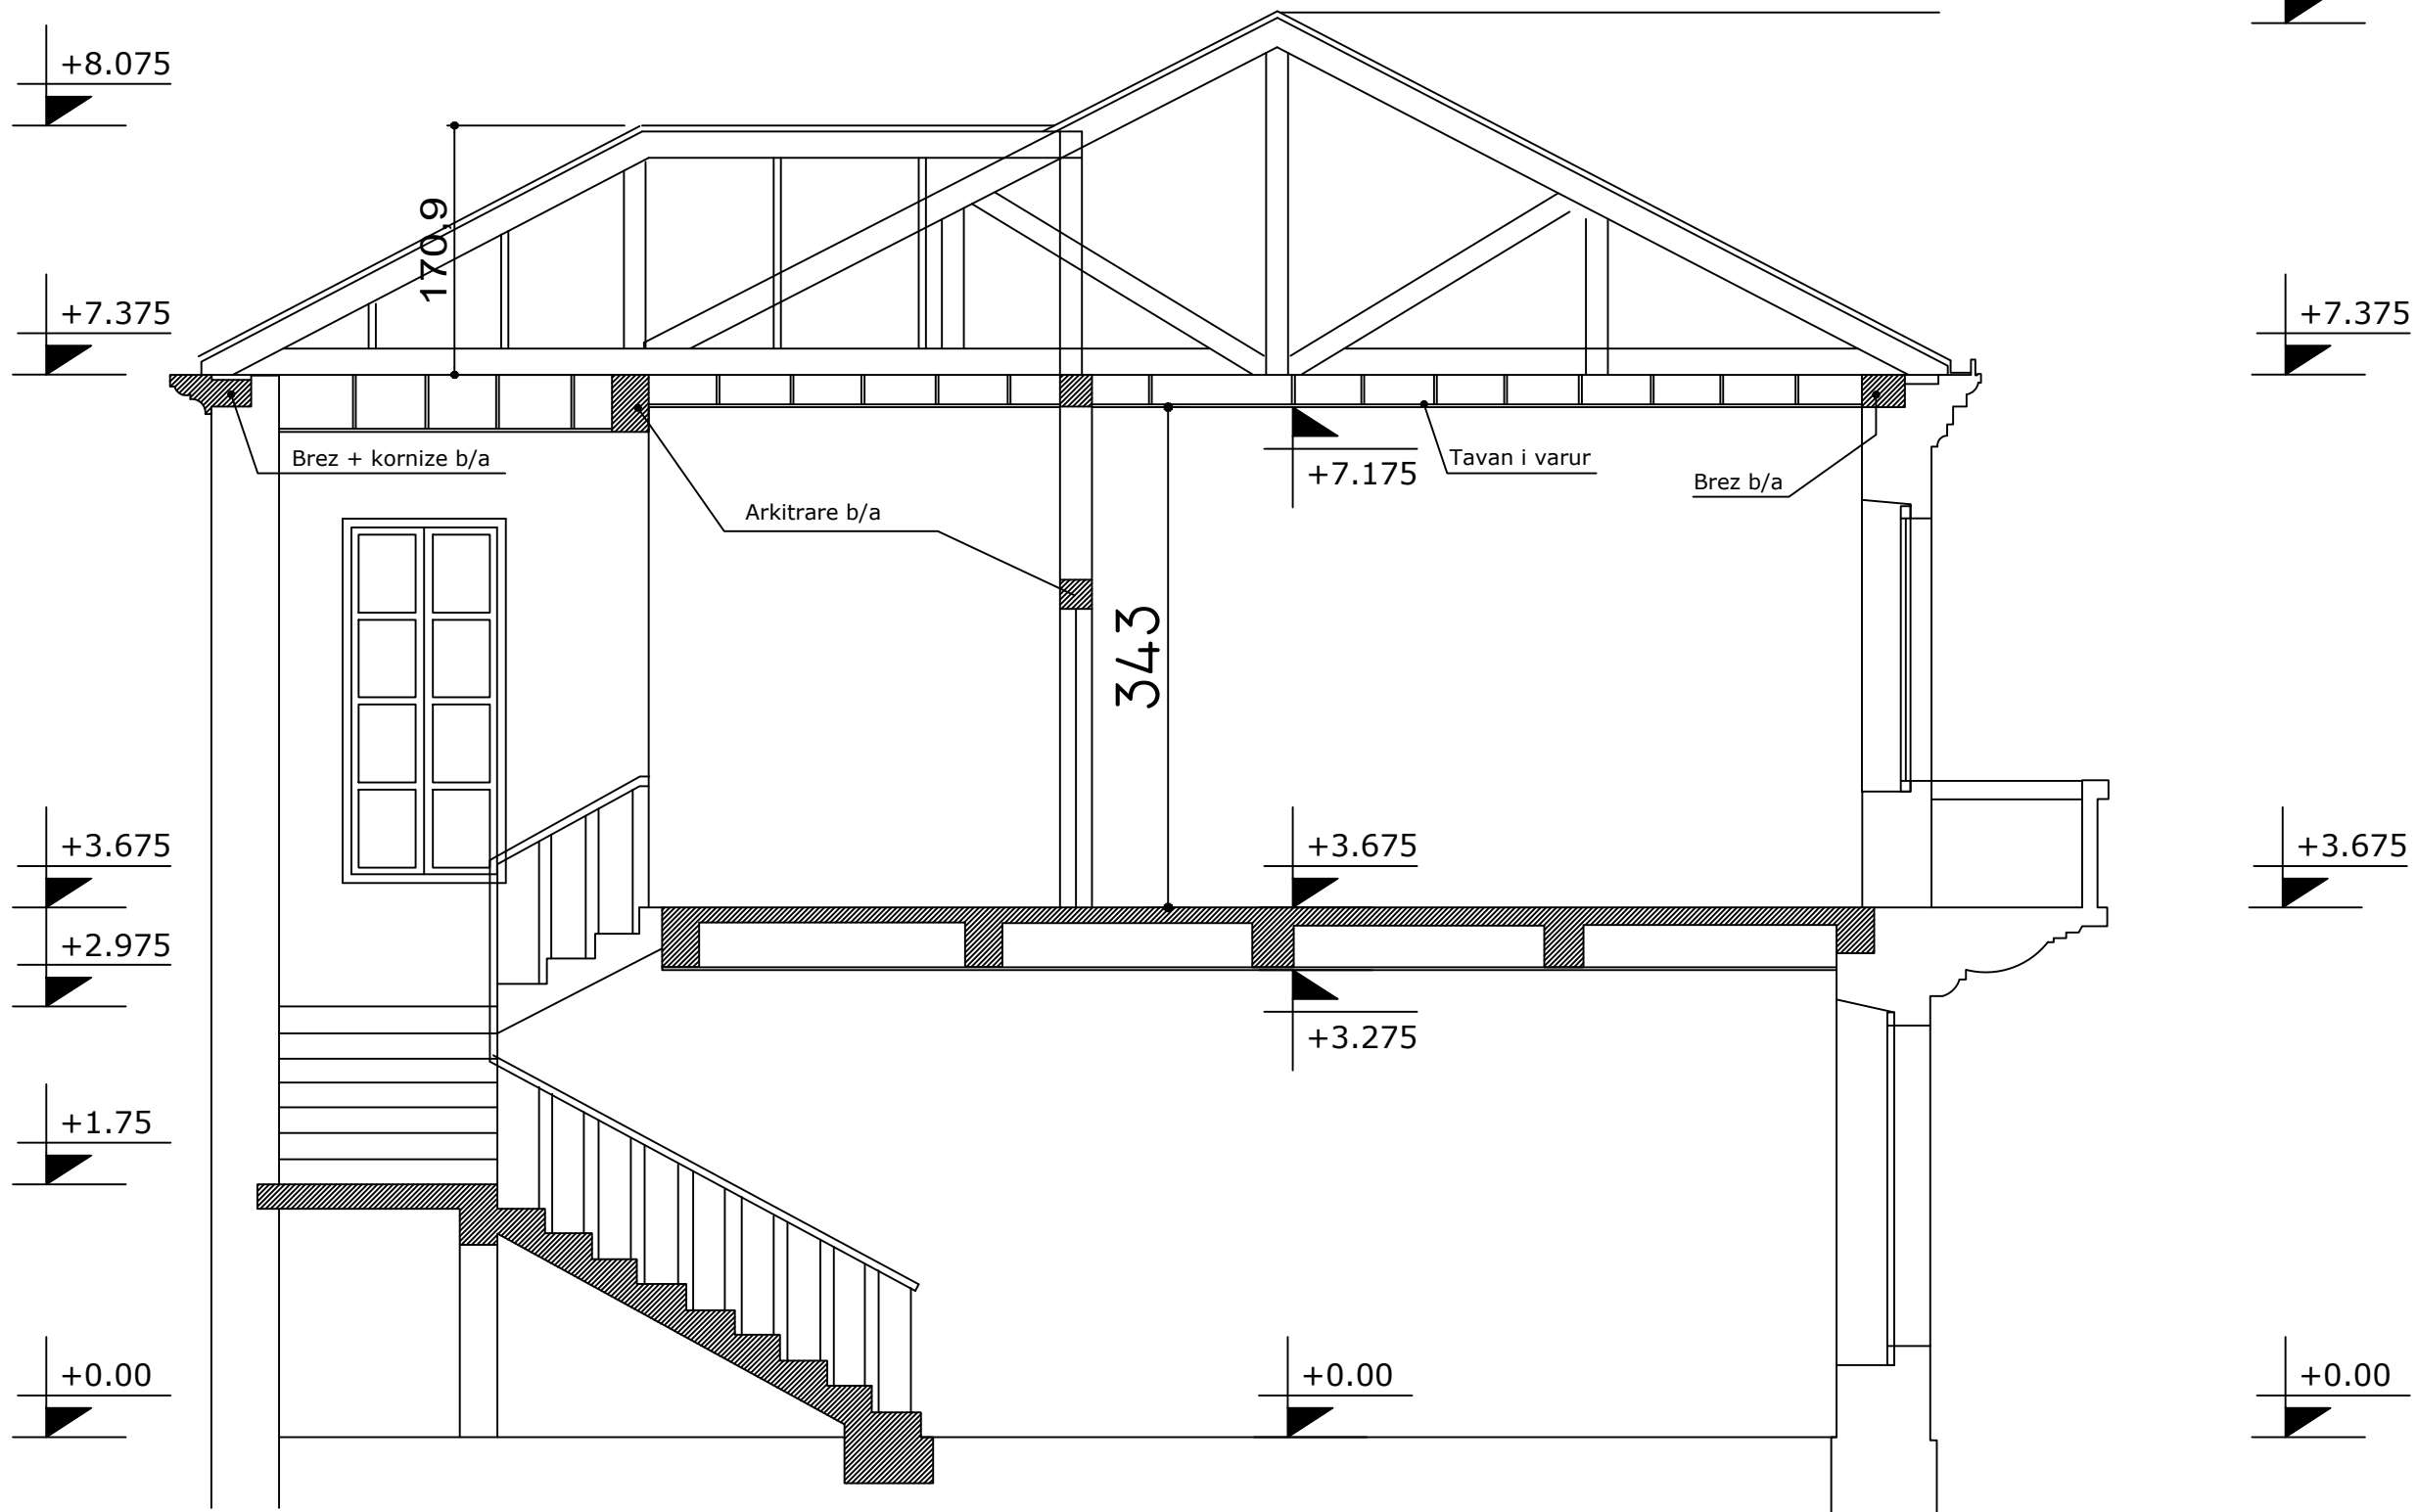

DREJTORIA RAJONALE
E TRASHËGIMISË
KULTURORE



Shenime:

GALERIA E ARTEVE, ISH BASHKIA
E QYTETIT Ë SHKODRËS ËSHTË
MONUMENT KULTURE I
KATEGORISË SË PARË,
SHPALLUR NGA MINISTRIA E
KULTURË DHE E ARSIMIT, ME
VENDIM NR.377, DATË
22.01.1985. OBJEKTI ËSHTË
SHPALLUR PËR VLERAT E TIJ
HISTORIKE DHE ARKITEKTONIKE.
AKTUALISHT AJO SI SHËRBEN SI
GODINA E PREFEKTURËS

MIRATOHET

Per **K.K.T.K.M**
Sekretari

Endri Haxhiu

Objekti:

Restaurim dhe konservim i
pjesëshëm në objektin
"Galeria e Arteve, ish Bashkia e
qytetit të Shkodrës",
Shkodër

Emertimi i fletes:

Prerje

Punoi:

Elson Laqja

Oltion Cuni

Fatjon Mlloja


Sabrina Kuci

Shkurt 2026

A - 11

DETAJE DRITARE KATI PERDHE

Planimetria e dritares

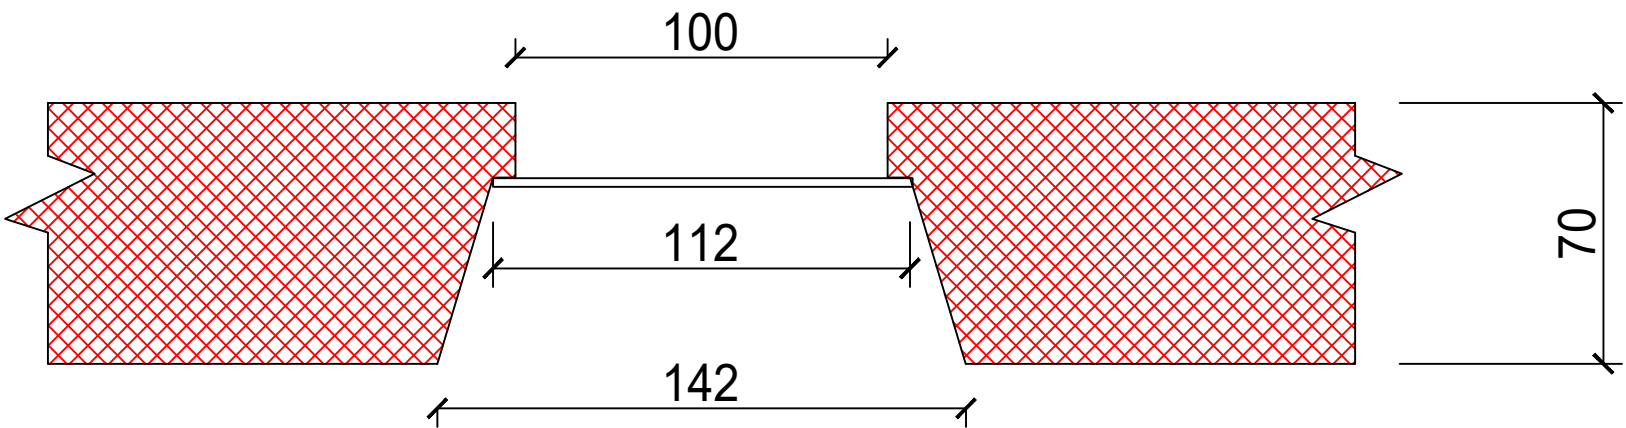

DREJTORIA RAJONALE
E TRASHËGIMISË
KULTURORE



Shenime:

GALERIA E ARTEVE, ISH BASHKIA
E QYTETIT Ë SHKODRËS ËSHTË
MONUMENT KULTURE I
KATEGORISË SË PARË,
SHPALLUR NGA MINISTRIA E
KULTURË DHE E ARSIMIT, ME
VENDIM NR.377, DATË
22.01.1985. OBJEKTI ËSHTË
SHPALLUR PËR VLERAT E TIJ
HISTORIKE DHE ARKITEKTONIKE.
AKTUALISHT AJO SI SHËRBEN SI
GODINA E PREFEKTURËS

MIRATOHET
Per **K.K.T.K.M**
Sekretari

Endri Haxhiu

Objekti:
Restaurim dhe konservim i
pjeshëm në objektin
"Galeria e Arteve, ish Bashkia e
qytetit të Shkodrës",
Shkodër

Emertimi i fletes:

Detaje

Punoi:

Elson Laqja


Oltion Cuni

Fatjon Mlloja

Sabrina Kuci


Shkurt 2026

A - 12

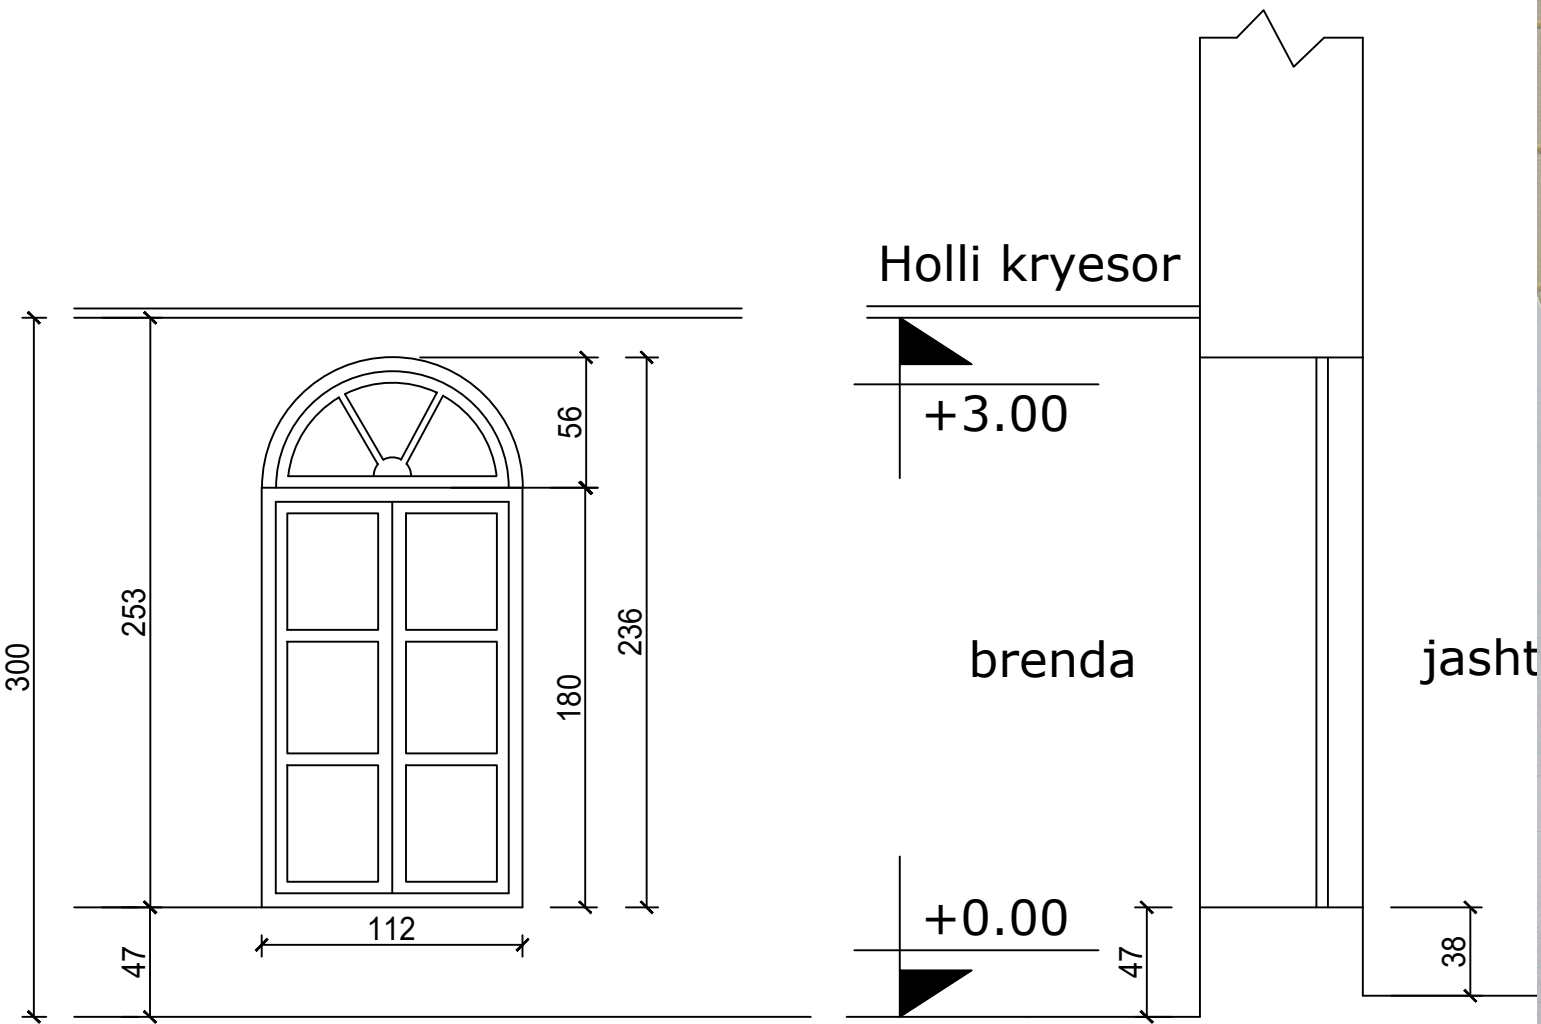


DETAJE DRITARE KATI PERDHE

Planimetria e dritares

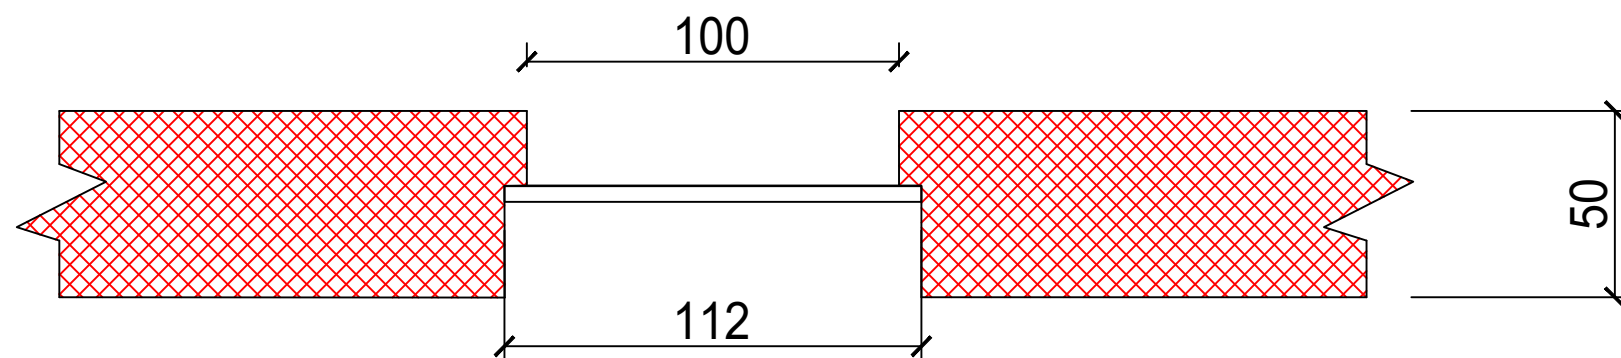

DRITARE TIP D2 KATI PARE COPE 18

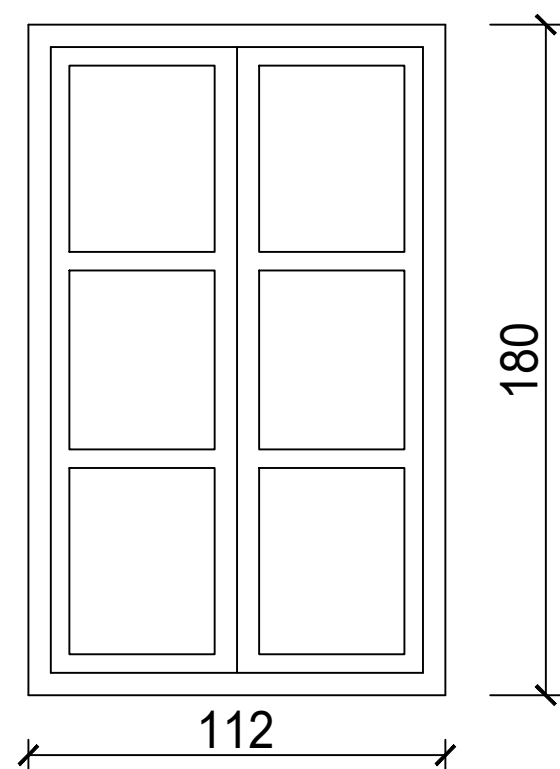

DREJTORIA RAJONALE
E TRASHËGIMISË
KULTURORE



Shenime:

GALERIA E ARTEVE, ISH BASHKIA
E QYTETIT Ë SHKODRËS ËSHTË
MONUMENT KULTURE I
KATEGORISË SË PARË,
SHPALLUR NGA MINISTRIA E
KULTURË DHE E ARSIMIT, ME
VENDIM NR.377, DATË
22.01.1985. OBJEKTI ËSHTË
SHPALLUR PËR VLERAT E TIJ
HISTORIKE DHE ARKITEKTONIKE.
AKTUALISHT AJO SI SHËRBEN SI
GODINA E PREFEKTURËS

MIRATOHET

Per **K.K.T.K.M**
Sekretari

Endri Haxhiu

Objekti:

Restaurim dhe konservim i
pjesëshëm në objektin
"Galeria e Arteve, ish Bashkia e
qytetit të Shkodrës",
Shkodër

Emertimi i fletës:

Detaje

Punoi:

Elson Laqja

Oltion Cuni

Fatjon Mlloja

Sabrina Kuci

Shkurt 2026

A - 13

